



ΕΦΗΜΕΡΙΣ ΤΗΣ ΚΥΒΕΡΝΗΣΕΩΣ

ΤΗΣ ΕΛΛΗΝΙΚΗΣ ΔΗΜΟΚΡΑΤΙΑΣ

ΤΕΥΧΟΣ ΤΕΤΑΡΤΟ Αρ. Φύλλου 633

22 Ιουλίου 2004

ΠΕΡΙΕΧΟΜΕΝΑ

ΑΠΟΦΑΣΕΙΣ

ΑΠΟΦΑΣΕΙΣ

Αριθ. οικ. 3683/Φ.αιγ. - παρ. (1)

Καθορισμός των ορίων του αιγιαλού και δημιουργία ζώνης παραλίας στη θέση «Στόλοι», Δήμου Ωρεών, Ν. Ευβοίας.

Ο ΓΕΝΙΚΟΣ ΓΡΑΜΜΑΤΕΑΣ
ΠΕΡΙΦΕΡΕΙΑΣ ΣΤΕΡΕΑΣ ΕΛΛΑΔΑΣ

Έχοντας υπόψη:

1. Τις διατάξεις του Ν. 2971/2001 (ΦΕΚ 285 τ.Α΄/19.12.2001) «Περί αιγιαλού και παραλίας».

2. Τις διατάξεις του Ν.Δ. 439/1970 «περί συμπληρώσεως των διατάξεων περί αιγιαλού».

3. Τις διατάξεις του Ν. 3200/1955 «περί διοικητικής αποκέντρωσης», όπως τροποποιήθηκαν και ισχύουν σήμερα με τα Ν.Δ. 532/1970, Β.Δ. 704/1970, Β.Δ. 705/1970, Β.Δ. 192/1972, Π.Δ. 71/1984, Π.Δ. 347/1986, Ν.2026/1992 και Π.Δ. 97/1993.

4. Την διάταξη του άρθρου 46 παρ. 21 του Ν. 3220/2004 (ΦΕΚ 15 τ.Α΄/28.1.2004) δυνάμει της οποίας από 10.4.2004 αρμοδιότητες του Υπουργού Οικονομίας και Οικονομικών οι οποίες ανήκαν ή είχαν μεταβιβασθεί στους Νομάρχες μέχρι την έναρξη λειτουργίας των Νομαρχιακών Αυτοδιοικήσεων και αφορούν θέματα των Υπηρεσιών του Υπουργείου Οικονομίας και Οικονομικών, που εξαιρέθηκαν από την κατάργηση με τις διατάξεις της παραγράφου 2 του άρθρου 39 του Ν. 2218/1994, περιέρχονται στον Γενικό Γραμματέα της Περιφέρειας, σε συνδυασμό με την 2434/27.5.2004 απόφαση Γεν. Γραμματέα Περιφέρειας Στερεάς Ελλάδος στην οποία ορίζεται η ΔΔΕ/ΠΣΕ αρμόδια για την επικύρωση των ορίων αιγιαλού και παραλίας.

5. Την από 24.4.2003 έκθεση της κατά το άρθρο 3 του Ν. 2971/2001 αρμόδιας Επιτροπής καθορισμού των ορίων αιγιαλού και παραλίας στη θέση «Στόλοι», Δήμου Ωρεών, Ν. Ευβοίας, με βάση το υπ' αριθμ. 639/31.3.2003 έγγραφο της ΤΥΔΚ με ενδιαφερόμενους την Π. Παπαευσταθίου και την Κ. Αργυράκη.

6. Το από Μαρτίου 2003 κτηματολογικό - υψομετρικό διάγραμμα της παραπάνω περιοχής, που συντάχθηκε σε μία (1) πινακίδα με κλίμακα 1:500 από τον Τοπογράφο Μηχανικό Χρήστο Δ. Αλοίζο, το οποίο ελέγχθηκε για την ακρίβεια της αποτύπωσης τις 31.3.2003 από την Ε. Κατσάλη, τοπογράφο Μηχανικό της Τ.Υ.Δ.Κ. Ν. Ευβοίας και θεωρήθηκε την ίδια ημερομηνία από τον Ελ. Κασιμάτη, αναπλ/τη Προϊστάμενο της Τ.Υ.Δ.Κ. Ν. Ευβοίας, όπως ορίζουν οι διατάξεις του άρθρου 4 παρ.2 του Ν. 2971/2001 και συνοδεύει την έκθεση της προαναφερόμενης επιτροπής.

7. Το υπ' αριθμ. Φ.544.5/733/03/Σ.908/6.8.2003 έγγραφο του Γενικού Επιτελείου Ναυτικού.

8. Το υπ' αριθμ. Φ. 121/969/2.6.2004 έγγραφο της Κτηματικής Υπηρεσίας Ν. Ευβοίας, αποφασίζει:

Επικυρώνει την από 24.4.2003 έκθεση της κατά το άρθρο 3 του Ν. 2971/2001 αρμόδιας Επιτροπής καθορισμού των ορίων αιγιαλού και παραλίας στη θέση «Στόλοι», Δήμου Ωρεών, Ν. Ευβοίας και το από Μαρτίου 2003 κτηματολογικό - υψομετρικό διάγραμμα που την συνοδεύει, το οποίο συντάχθηκε σε μία (1) πινακίδα με κλίμακα 1:500 από τον Τοπογράφο Μηχανικό Χρήστο Δ. Αλοίζο, ελέγχθηκε για την ακρίβεια της αποτύπωσης τις 31.3.2003 από την Ε. Κατσάλη, τοπογράφο Μηχανικό της Τ.Υ.Δ.Κ. Ν. Ευβοίας και θεωρήθηκε την ίδια ημερομηνία από τον Ελ. Κασιμάτη, αναπλ/τη Προϊστάμενο της Τ.Υ.Δ.Κ. Ν. Ευβοίας, όπως ορίζουν οι διατάξεις του άρθρου 4 παρ.2 του Ν. 2971/2001.

Στο παραπάνω τοπογραφικό διάγραμμα, καθορίστηκε η οριογραμμή του αιγιαλού με κόκκινη συνεχή πολυγωνική γραμμή, με στοιχεία (1, 2, 3, ..., 15, 16) οι της οποίας κορυφές εξασφαλίζονται με τις συντεταγμένες τους στο Κρατικό Τριγωνομετρικό Δίκτυο. Η οριογραμμή της παραλίας, καθορίσθηκε για την εξυπηρέτηση των σκοπών του άρθρου 1 παρ. 2 του Ν. 2971/2001 με κίτρινη συνεχή πολυγωνική γραμμή, με στοιχεία (1΄, 2΄, 3΄, ... 15΄, 16΄) της οποίας οι κορυφές εξασφαλίζονται με τις συντεταγμένες τους στο Κρατικό Τριγωνομετρικό Δίκτυο. Δεν υφίσταται παλαιός αιγιαλός. Δεν υπάρχουν κτίσματα στη ζώνη παραλίας και για την περιοχή δεν έχει συνταχθεί Κτηματολόγιο.

Η παρούσα απόφαση μαζί με την έκθεση της Επιτροπής και το τοπογραφικό διάγραμμα να δημοσιευθούν στην Εφημερίδα της Κυβερνήσεως.

Λαμία, 5 Ιουλίου 2004
Ο Γενικός Γραμματέας Περιφέρειας
ΚΩΝΣΤΑΝΤΙΝΟΣ ΕΞΑΡΧΟΣ

ΕΚΘΕΣΗ
ΕΠΙΤΡΟΠΗΣ ΚΑΘΟΡΙΣΜΟΥ
ΟΡΙΩΝ ΑΙΓΙΑΛΟΥ ΠΑΡΑΛΙΑΣ

Για τον καθορισμό το πρώτον των ορίων του αιγιαλού-παραλίας στη θέση «ΣΤΟΛΟΙ», Δήμου Ωρεών, Ν. Ευβοίας.

Στους Ωρεούς σήμερα 24.4.2003, ημέρα Πέμπτη, οι υπογραφόμενοι:

1) Αθηνά Μπούρικα, τοπ/φος μηχ/κός Π Ε/Α, αναπλ/τρια Προϊσταμένης Κτηματικής Υπηρεσίας Εύβοιας, σαν Πρόεδρος, (κωλυομένου του τακτικού μέλους).

2) Δημήτρης Προκάκης, τοπ/φος μηχ/κός Π Ε/Δ, υπάλληλος της Κτηματικής Υπηρεσίας Εύβοιας σαν μέλος.

3) Νικόλαος Πετράκης, υποπλ/ρχος Λ.Σ., Λιμενάρχης Λ.Σ. Ωρεών, σαν μέλος.

4) Χαράλαμπος Σκούντζος, τοπογράφος μηχ/κός Π Ε/Α, αναπολ/τής Δ/ντή ΧΟΠ, Νομ/κής Αυτ/σης Εύβοιας, σαν μέλος, (κωλυομένου του τακτικού μέλους).

5) (Ο Δ/ντής ΠΕ.ΧΩ. Στ. Ελλάδας, που αποτελεί το 5ο μέλος δεν προσήλθε)

που αποτελούμε την Επιτροπή καθορισμού ορίων αιγιαλού - παραλίας, η σύνθεση της οποίας καθορίστηκε βάσει των διατάξεων του άρθρου 3 του Ν. 2971/2001 «περί αιγιαλού - παραλίας και άλλες διατάξεις» και με την αριθ. 1237/9.5.2002 απόφαση του Προϊσταμένου της Οικονομικής Επιθεώρησης Στερεάς Ελλάδας του Υπουργείου Οικονομικών, που συγκλήθηκε με την αριθ.Φ121/598/16.4.2003 πρόσκληση του Προέδρου της, μεταβήκαμε επί τόπου στην περιοχή που προαναφέραμε την 24.4.2003.

Αφού λάβαμε υπόψη:

1. Το υπ' αριθμ. 639/31.3.2003 έγγραφο της Τ.Υ.Δ.Κ. Ν. Ευβοίας, με το οποίο διαβιβάζονται θεωρημένα διαγράμματα και ζητείται ο καθορισμός των ορίων αιγιαλού - παραλίας στην πιο πάνω περιοχή, με ενδιαφερόμενους την Π. Παπαευσταθίου και Κ. Αργυράκη.

2. Το από Μαρτίου 2003 τοπογραφικό διάγραμμα του τοπογράφου μηχανικού Χρήστου Δ. Αλοϊζου, με κλίμακα 1:500, σε μια (1) πινακίδα, που ελέγχθηκε για την ακρίβεια της αποτύπωσης στις 31.3.2003 από την Ε. Κατσάλη, τοπ/φο μηχανικό της Τ.Υ.Δ.Κ. και θεωρήθηκε την ίδια ημερομηνία από τον Ε. Κασιμάτη, αναπλ/τή Προϊστάμενο της Τ.Υ.Δ.Κ. Ν. Ευβοίας, όπως ορίζουν οι διατάξεις του άρθρου 4 παρ. 2 του Ν. 2971/2001.

3. Τις διατάξεις του Ν. 2971/2001 (ΦΕΚ 285 τ.Α΄/19.12.2001), «περί αιγιαλού - παραλίας».

4. Την υπ' αριθμ. 1087174/9270/Β0010/29.9.1999 (ΦΕΚ 766 τ.Δ΄/21.10.1999) απόφαση Υπ. Οικονομικών, με την οποία επικυρώθηκαν τα όρια αιγιαλού - παραλίας στη θέση «Μπιντιμίλια Ωρεών», Δήμου Ωρεών, Ν. Ευβοίας, που αποτελεί όμορη προς Βορράν περιοχή της εξεταζόμενης, καθώς και το διάγραμμα που τη συνοδεύει με το οποίο έγινε η απαιτούμενη συναρμογή των κορυφών αιγιαλού - παραλίας (τομή Α-Α).

5. Την υπ' αριθμ.18465/1.12.1978 (ΦΕΚ 49 τ.Δ΄/26.1.1979) απόφαση Νομάρχη Εύβοιας, με την οποία επικυρώθηκαν τα όρια αιγιαλού - παραλίας στη θέση «Ωρεοί Ιστιαίας» Ν. Ευβοίας, που αποτελεί όμορη προς Νότο περιοχή της εξεταζόμενης καθώς και το διάγραμμα που τη συνοδεύει με το οποίο έγινε η απαιτούμενη συναρμογή των κορυφών αιγιαλού - παραλίας (τομή Β-Β).

6. Την από επιτόπιο μετάβαση σχηματισθείσα αντίληψη για το πλάτος της βρεχόμενης ζώνης της ξηράς και άλλα συναφή στοιχεία δηλαδή:

α) Ότι η περιοχή παρουσιάζει ομαλές κλίσεις σε σχέση με την ακτή ενώ κατά μήκος υπάρχει παραλιακός δρόμος.

β) Το γεγονός ότι η ακτή καλύπτεται ως επί το πλείστον από άμμο.

γ) Το γεγονός ότι εντός της θαλάσσης έχουν εκτελεστεί λιμενικά έργα μικρής κλίμακας (πρόβολοι).

δ) Ότι η περιοχή έχει δυτικό προσανατολισμό, είναι εκτεθειμένη σε Β.Δ. κυρίως, αλλά και Ν.Δ. ανέμους και βρίσκεται μέσα σε κλειστό κόλπο, κατά τρόπο που να μην αναμένεται μεγάλο ύψος κύματος.

7. Τον από έτους 1852 χάρτη Ωρεών, βάσει του οποίου έχουν διανεμηθεί τεμάχια, μεταξύ των οποίων και παραλιακά, προς διάφορους ιδιοκτήτες της περιοχής και από όπου προκύπτει ότι αν και παρατηρούνται χαμηλά υψόμετρα στην εξεταζόμενη περιοχή, δεν παρουσιάζεται μετακίνηση της ακτογραμμής προς τη χέρσο, ώστε να καθορισθεί και οριογραμμή παλαιού αιγιαλού.

8. Για τον καθορισμό της οριογραμμής παραλίας η Επιτροπή αφού έλαβε υπόψη τις διατάξεις των άρθρων 1 (παρ. 2), 2 (παρ. 2) και 7 (παρ.1 και 5) και συνεκτιμώντας τα δεδομένα, ότι δηλαδή πρόκειται για περιοχή με μεγάλα αγροτεμάχια, με γεωργική κυρίως χρήση, που διέπεται από τις εκτός σχεδίου πόλης πολεοδομικές διατάξεις, ενώ ο υφιστάμενος παραλιακός εμπίπτει ως επί το πλείστον στη ζώνη του αιγιαλού, προτείνει τη δημιουργία ζώνης παραλίας πλάτους δέκα (10) μ., που θεωρείται απαραίτητη για την εξυπηρέτηση κοινωφελών σκοπών (αναπλάσεις, έργα υποδομής κ.λ.π.).

Ύστερα από τα παραπάνω η Επιτροπή, αποφασίζει:

1) Καθορίζει επί των παραπάνω τοπογραφικών διαγραμμάτων:

α. Την οριογραμμή του αιγιαλού με κόκκινη συνεχή πολυγωνική γραμμή 1, 2... 15, 16, της οποίας οι κορυφές εξασφαλίζονται με συντεταγμένες από το κρατικό τριγωνομετρικό δίκτυο.

β. Την οριογραμμή της παραλίας με κίτρινη συνεχή πολυγωνική γραμμή 1΄, 2΄, ...15΄, 16΄ της οποίας οι κορυφές εξασφαλίζονται με συντεταγμένες από το κρατικό τριγωνομετρικό δίκτυο. Η οριογραμμή παραλίας καθορίζεται κατά τρόπο που να απέχει παντού σταθερή απόσταση δέκα (10) μέτρων από την οριογραμμή του αιγιαλού, για να εξυπηρετηθούν οι σκοποί της παρ. 2 του άρθρου 1 και της παρ.3 του άρθρου 2 του Ν. 2971/2001.


2) Αποφαίνεται ότι δεν υπάρχει παλαιός αιγιαλός.

3) Δεν υπάρχουν κτίσματα στη ζώνη παραλίας.

Η Επιτροπή

ΑΘΗΝΑ ΜΠΟΥΡΙΚΑ
ΔΗΜΗΤΡΗΣ ΠΡΟΚΑΚΗΣ
ΝΙΚΟΛΑΟΣ ΠΕΤΡΑΚΗΣ
Χ. ΣΚΟΥΝΤΖΟΣ



γραμμή παραλίας
γραμμή αιγιαλού
ΑΓΡΟΤΙΚΗ ΟΔΟΣ
ΠΑΡΑΛΙΑΚΗ ΟΔΟΣ (ΑΣΦΑΛΤΟΣ)
θάλασσα
ΦΕΚ 766 Δ'/21-10-99
ΑΠΟΦ. 1087174/9270/Β0010/29-09-99
+23600.00
+23550.00
+23500.00
+23450.00

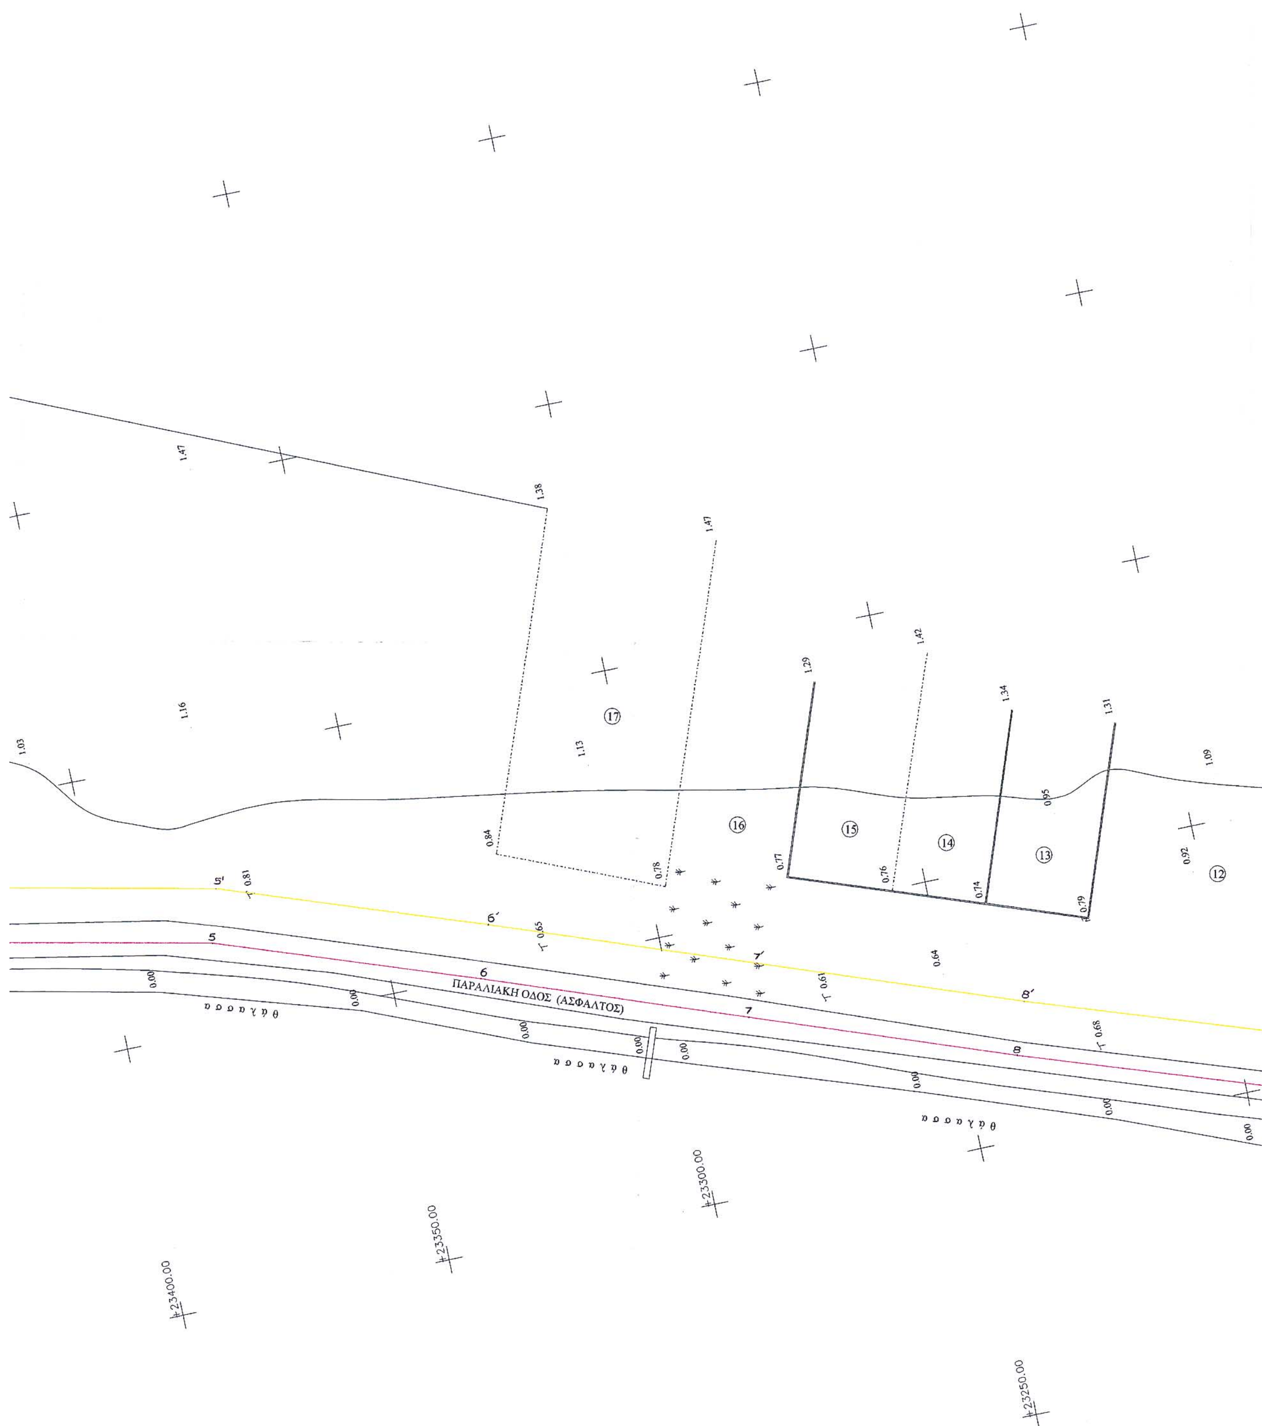
ΠΑΡΑΛΙΑΚΗ ΟΔΟΣ (ΑΣΦΑΛΤΟΣ)
θάλασσα
θάλασσα
θάλασσα
23400.00
23350.00
23300.00
23250.00

+10600.00

ΚΤΗΜΑΤΟΛΟΓΙΚΟΣ ΠΙΝΑΚΑΣ ΦΕΡΟΜΕΝΩΝ ΙΔΙΟΚΤΗΤΩΝ

α/α	ΟΝΟΜΑΤΕΠΩΝΥΜΟ	ΔΙΕΥΘΥΝΣΗ	ΤΗΛΕΦΩΝΟ
01	ΚΥΡΙΑΚΟΠΟΥΛΟΣ ΛΑΜΠΡΟΣ	Λ. ΑΙΔΗΨΟΥ	————
02	ΚΟΚΚΟΤΑΣ ΝΙΚΟΛΑΟΣ	ΜΠΕΛΕΣ 16 ΚΟΥΚΑΚΙ	————
03	ΜΑΡΙΑ συζ. ΜΙΧΑΗΛ ΔΙΑΜΑΝΤΗ ΤΟ ΓΕΝΟΣ ΚΑΛΑΤΖΗ	ΩΡΕΟΙ	————
04	ΚΑΝΑΚΗΣ ΜΙΚΕΣ	ΩΡΕΟΙ	————
05	ΠΑΠΑΕΥΣΤΑΘΙΟΥ ΠΑΝΑΓΙΩΤΑ &ΚΩΝ/ΝΟΣ ΑΡΓΥΡΑΚΗΣ	ΚΑΛΑΜΑΤΑΣ 19 ΚΑΤΩ ΧΑΛΑΝΔΡΙ	210 6756995
06	ΠΑΠΑΕΥΣΤΑΘΙΟΥ ΠΑΝΑΓΙΩΤΑ &ΚΩΝ/ΝΟΣ ΑΡΓΥΡΑΚΗΣ	ΚΑΛΑΜΑΤΑΣ 19 ΚΑΤΩ ΧΑΛΑΝΔΡΙ	210 6756995
07	ΝΙΚΗΤΟΠΟΥΛΟΣ ΒΑΣΙΛΕΙΟΣ 50% ΧΑΤΖΟΠΟΥΛΟΣ ΝΙΚΟΛΑΟΣ 50%	ΑΙΓΙΝΗΣ 11 ΑΘΗΝΑ ΜΙΧΑΛΑΚΟΠΟΥΛΟΥ 88 ΑΘΗΝΑ	————
08	ΕΛΕΝΗ συζ. ΑΝΔΡΙΚΑΚΗ ΑΝΔΡΕΑ	ΩΡΕΟΙ	————
09	ΚΡΕΟΥΖΗΣ ΠΑΝΑΓΙΩΤΗΣ	ΜΑΚΕΔΟΝΙΑΣ 6 ΑΓ. ΠΑΡΑΣΚΕΥΗ	210 6014942
10	ΒΡΟΝΤΙΝΑΚΗΣ ΕΜΜΑΝΟΥΗΛ	ΤΡΙΩΝ ΙΕΡΑΡΧΩΝ 30 ΠΕΤΡΑΛΩΝΑ	210 5456943
11	ΔΗΜΗΤΡΑΚΑΚΗ ΜΑΡΙΑ	ΠΑΝΕΠΗΣΤΗΜΙΟΥ 56 ΑΘΗΝΑ	210 3845547
12	ΚΑΡΑΔΗΜΗΤΡΗΣ ΓΕΩΡΓΙΟΣ	ΩΡΕΟΙ	————
13	ΛΑΜΠΡΙΝΟΥ ΕΛΕΝΗ	ΩΡΕΟΙ	————
14	ΚΑΛΟΧΑΙΡΕΤΗΣ ΠΕΤΡΟΣ	ΩΡΕΟΙ	————
15	ΤΣΑΤΡΑΦΙΛΗΣ ΙΩΑΝΝΗΣ	ΩΡΕΟΙ	————
16	ΚΑΡΑΔΗΜΗΤΡΗΣ ΓΕΩΡΓΙΟΣ	ΩΡΕΟΙ	————
17	ΔΗΜΗΤΡΑΚΑΚΗ ΜΑΡΙΑ	ΠΑΝΕΠΗΣΤΗΜΙΟΥ 56 ΑΘΗΝΑ	210 3845547
18	ΠΑΠΑΔΗΜΗΤΡΙΟΥ ΚΩΝ/ΝΟΣ	ΝΕΑ ΣΜΥΡΝΗ	————
19	ΡΕΣΤΗ ΜΠΕΛΑ	————	————
20	ΡΕΚΤΙΜΗΣ ΓΕΩΡΓΙΟΣ	ΑΡΧΕΛΑΟΥ 9 ΠΑΓΚΡΑΤΙ	210 7292452

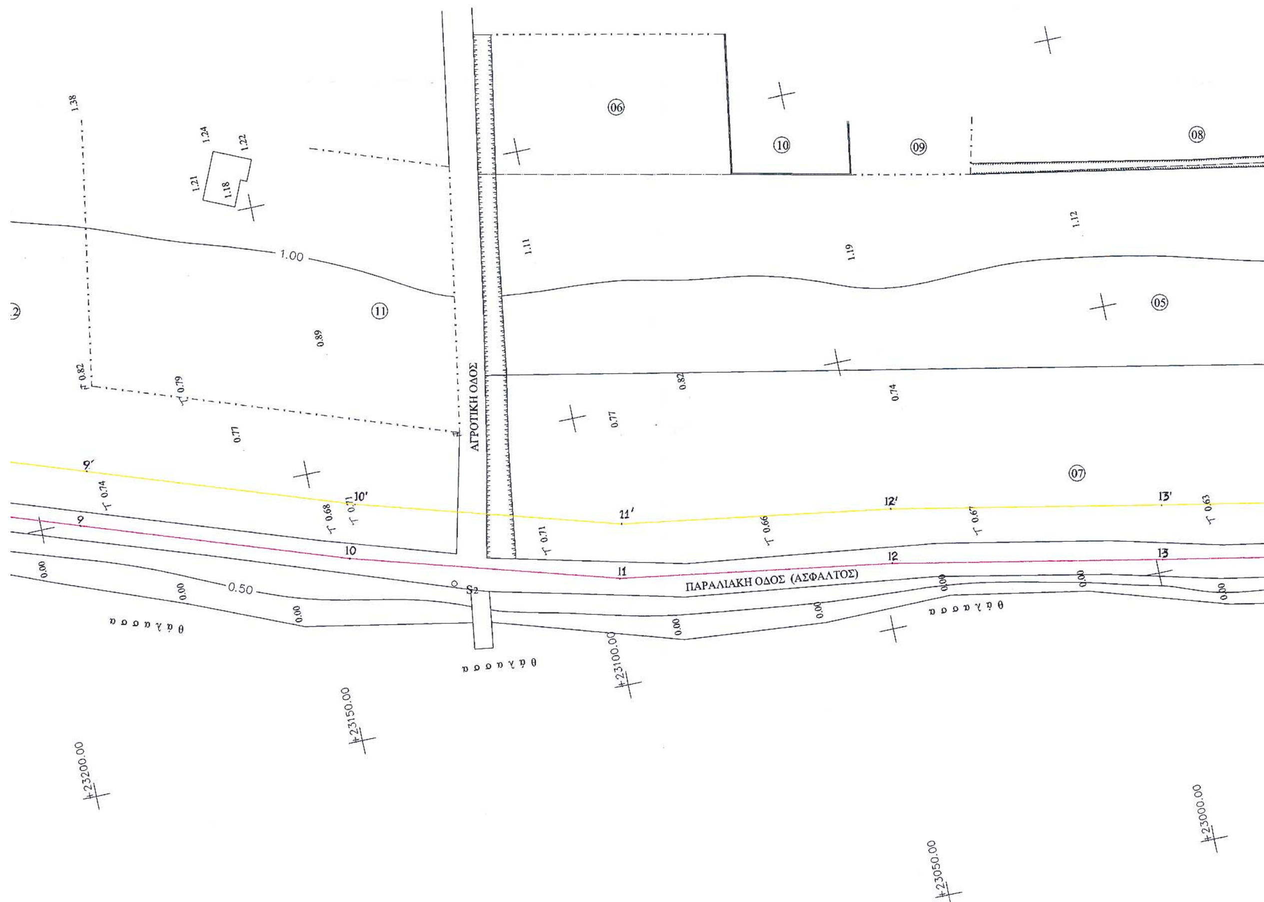

ΥΠΟΜΝΗΜΑ

ΙΣΟΔΙΑΣΤΑΣΗ: 0.5μ.
ΤΡΙΓΩΝΟΜΕΤΡΙΚΗ ΕΞΑΡΤΗΣΗ: ΚΡΑΤΙΚΟ ΤΡΙΓΩΝΟΜΕΤΡΙΚΟ ΔΙΚΤΥΟ
ΜΕΘΟΔΟΣ ΑΠΟΤΥΠΩΣΗΣ: ΤΑΧΥΜΕΤΡΙΑ
ΥΨΟΜΕΤΡΙΚΗ ΑΦΕΤΗΡΙΑ: ΜΕΣΗ ΣΤΑΘΜΗ ΘΑΛΑΣΣΑΣ

Η γραμμή Αιγιαλού και Παραλίας στο Βόρειο τμήμα τοποθετήθηκε σύμφωνα με την Απόφαση του Υπουργείου Οικονομικών:
1087174/9270/Β0010/29 09 99(ΦΕΚ 766 τ.Δ' /21-10-99)
1(Χ=10535.70, Ψ=23550.80), 1'(Χ=10692.82, Ψ=24112.96)
2(Χ=10539.30, Ψ=23576.00), 2'(Χ=10674.91, Ψ=24065.31)
3(Χ=10553.40, Ψ=23619.75), 3'(Χ=10675.02, Ψ=24046.18)


Η γραμμή Αιγιαλου και Παραλίας στο Νότιο τμήμα τοποθετήθηκε με γραφικές συντεταγμένες από το από 2-8-1978 συνοδευτικό Κτηματολογικό Διάγραμμα προς τον καθορισμό ορίων Αιγιαλού και Παραλίας που έγινε από το Εργοστάσιο Συν/κης Ενώσεως Κονσερβοποιίας Βρώσιμων Ελαίων Ε.Π.Ε.

ΣΤΥΛΟΣ ΔΕΗ
ΣΤΥΛΟΣ ΟΤΕ
ΑΜΜΟΣ
ΚΑΛΑΜΙΑ

ΠΙΝΑΚΑΣ ΣΥΝ/ΝΩΝ ΚΟΡΥΦΩΝ ΟΡΙΟΓΡΑΜΜΗΣ ΑΙΓΙΑΛΟΥ-ΠΑΡΑΛΙΑΣ

α/α	χ	ψ	α/α	χ	ψ
2	10510.86	23523.48	2'	10519.94	23519.29
3	10489.90	23478.08	3'	10499.31	23474.61
4	10476.21	23429.58	4'	10485.92	23427.18
5	10465.89	23380.81	5'	10475.53	23378.11
6	10449.37	23333.83	6'	10458.79	23330.47
7	10432.36	23286.86	7'	10441.77	23283.46
8	10415.39	23240.00	8'	10424.83	23236.68
9	10399.28	23192.72	9'	10408.75	23189.50
10	10383.25	23145.44	10'	10392.79	23142.45
11	10369.42	23097.31	11'	10379.21	23095.16
12	10361.80	23047.73	12'	10371.66	23046.01
13	10352.30	22998.94	13'	10362.12	22997.05
14	10342.98	22949.73	14'	10352.88	22948.26
15	10337.60	22899.98	15'	10347.80	22901.26
16	10342.73	22886,21	16'	10353,30	22886.47
1	10539,70	23550,80	1'	10692,82	24112,96



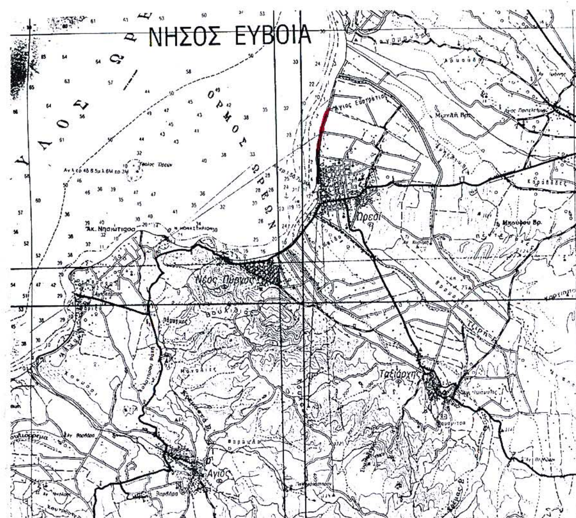

ΑΠΟΣΠΑΣΜΑ ΧΑΡΤΗ Γ.Υ.Σ. ΚΛ. 1:50000

ΥΠΟΜΝΗΜΑ ΕΠΙΤΡΟΠΗΣ

1. Το παρόν τοπογραφικό διάγραμμα συνοδεύει την από ....24/04/03........ έκθεση επιτροπής καθορισμού των ορίων του αιγιαλού και της παραλίας.

2. Κόκκινη 1,2,...,15,16 οριογραμμή αιγιαλλού
Κίτρινη 1',2',...,15',16' οριογραμμή παραλίας
Μπλε .... οριογραμμή παλαιού αιγιαλού


3. Για τον καθορισμό των οριογραμμών δεν ελήφθησαν υπόψη κτίσματα.


4. Οι κορυφές των οριογραμμών εξασφαλίζονται με συντεταγμένες του κρατικού τριγωνομετρικού δικτύου.

5. Καθορίζεται ζώνη παραλίας πλάτους .....10... μέτρων για να εξυπηρετηθο΄θν οι σκοποί της παρ. 2 του άρθρου 1 και της παρ. 3 του άρθρου 2 του Ν. 2971/01

6. Η επιτροπή δεν διεπίστωσε ότι υφίσταται παλαιός αιγιαλός.

1. .... ΑΘΗΝΑ ΜΠΟΥΡΙΚΑ ΤΟΠ/ΦΟΣ ΜΗΧ/ΚΟΣ ΠΕ/Α
2. .... ΔΗΜΗΤΡΗΣ ΠΡΟΚΑΚΗΣ ΤΟΠ/ΦΟΣ ΜΗΧ/ΚΟΣ ΠΕ/Δ
3. .... ΠΕΤΡΑΚΗΣ ΝΙΚΟΛΑΟΣ ΥΠΟΠΛΟΙΑΡΧΟΣ Λ.Σ.
4. .... Χ. ΣΚΟΥΝΤΖΟΣ ΤΟΠ. ΜΗΧ. ΠΕ/Α
5. ....

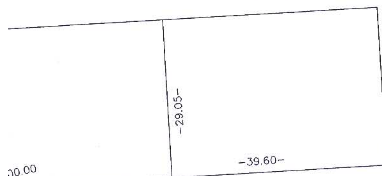

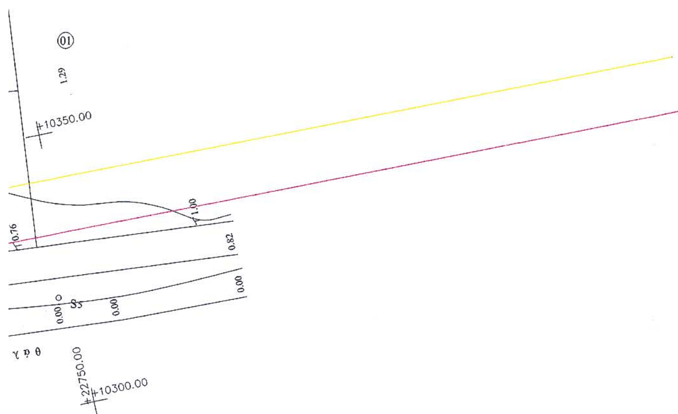

ΕΡΓΟΔΟΤΗΣ	ΠΑΝΑΓΙΩΤΑ ΠΑΠΑΕΥΣΤΑΘΙΟΥ του ΙΩΑΝΝΗ & ΚΩΝ\ΝΟΣ ΑΡΓΥΡΑΚΗΣ του ΓΕΩΡΓΙΟΥ
ΕΡΓΟ	ΚΑΘΟΡΙΣΜΟΣ ΟΡΙΩΝ ΑΙΓΙΑΛΟΥ-ΠΑΡΑΛΙΑΣ
ΘΕΣΗ	ΘΕΣΗ "ΣΤΟΛΟΙ" ΠΕΡΙΦΕΡΕΙΑΣ ΩΡΕΩΝ ΔΗΜΟΥ ΩΡΕΩΝ
ΜΕΛΕΤΗΤΗΣ	ΧΡΗΣΤΟΣ ΑΛΟΪΖΟΣ ΤΟΠΟΓΡΑΦΟΣ ΜΗΧΑΝΙΚΟΣ
ΘΕΜΑ ΣΧΕΔΙΟΥ	ΤΟΠΟΓΡΑΦΙΚΟ ΔΙΑΓΡΑΜΜΑ
ΚΛΙΜΑΚΑ 1:500	ΑΡ. ΣΧΕΔΙΟΥ 01
ΧΡΟΝΟΣ ΜΕΛΕΤΗΣ	ΜΑΡΤΙΟΣ 2003
ΥΠΟΓΡΑΦΗ ΧΡΗΣΤΟΣ Δ. ΑΛΟΪΖΟΣ ΔΙΠΛ. ΑΓΡΟΝΟΜΟΣ & ΤΟΠΟΓΡΑΦΟΣ ΜΗΧΑΝΙΚΟΣ ΕΘΝΙΚΟΥ ΜΕΤΣΟΒΙΟΥ ΠΟΛΥΤΕΧΝΕΙΟΥ ΜΕΛΟΣ Τ.Ε.Ε. ΑΡΙΘΜΟΣ ΜΗΤΡΩΟΥ 63593 <ΔΟΥ ΙΣΤΙΑΙΑΣ > Α.Φ.Μ. 047584366 ΙΣΤΙΑΙΑ - ΕΥΒΟΙΑΣ ΤΗΛ. (0226) 55.757	ΣΦΡΑΓΙΔΕΣ ΕΛΕΓΧΘΗΚΕ ΧΑΛΚΙΔΑ 31/03/03 Ο ΜΗΧ/ΚΟΣ Τ.Υ. Ε. ΚΑΤΣΑΛΗ ΤΟΠ. ΜΗΧ. ΘΕΩΡΗΘΗΚΕ ΧΑΛΚΙΔΑ 31/03/03 Ο ΠΡΟΪΣΤ/ΝΟΣ ΤΥΔΚ κ.α.α. Τ.Υ. ΕΛ. ΚΑΣΙΜΑΤΗΣ ΤΟΠ. ΜΗΧ.

ΑΚΡΙΒΕΣ ΦΩΤΟΤΥΠΙΚΟ ΑΝΤΙΓΡΑΦΟ
ΧΑΛΚΙΔΑ ......24/4/03......
Ο Προϊστάμενος
κ.α.
ΑΘΗΝΑ ΜΠΟΥΡΙΚΑ
ΤΟΠ/ΦΟΣ ΜΗΧ/ΚΟΣ ΠΕ/Α
ΕΛΛΗΝΙΚΗ ΔΗΜΟΚΡΑΤΙΑ

Αριθ. 3475 (2)

Κήρυξη αναδασωτέας έκτασης εμβαδού 4460 τ.μ. στη θέση «Δεξαμενή Κολλά» του Δημοτικού Διαμερίσματος Βωλάδος, Δήμου Καρπάθου, Νήσου Καρπάθου, Νομού Δωδεκανήσου.

Ο ΓΕΝΙΚΟΣ ΓΡΑΜΜΑΤΕΑΣ
ΠΕΡΙΦΕΡΕΙΑΣ ΝΟΤΙΟΥ ΑΙΓΑΙΟΥ

Έχοντας υπόψη:

1. Τις διατάξεις του Ν. 3200/1955 περί διοικητικής αποκέντρωσης, όπως τροποποιήθηκε και συμπληρώθηκε μεταγενέστερα με το Ν.Δ. 532/1970.

2. Τις διατάξεις του άρθρου 7 του Ν. 2503/1997 «Διοίκηση, οργάνωση, στελέχωση της Περιφέρειας κ.λ.π.».

3. Τις διατάξεις του άρθρου 117 παρ. 3 του Συντάγματος.

4. Τις διατάξεις του Ν. 998/1979 «Περί προστασίας των Δασών κ.λ.π.» και ειδικότερα: α) του άρθρου 41 παρ. 1, β) του άρθρου 38 παρ. 1 και γ) του άρθρου 70 παρ. 3 όπως αντικαταστάθηκε από το άρθρο 1 παρ. 15 του Ν. 3208/2003.

5. Τις διαταγές του Υπουργείου Γεωργίας:
α) 160417/1180/8.7.1980 και β) 182447/3049/24.9.1980.

6. Την από 1.4.2004 έκθεση αυτοψίας και πρόταση του Δασοπόνου Θεοφάνους Νικόλαου με την οποία προτείνεται η κήρυξη της έκτασης που αναφέρεται στο θέμα ως αναδασωτέας.

7. Την υπ' αριθμ. πρωτ. 2878/2.6.2004 Εισήγηση της Δ/νσης Δασών Δωδ/νήσου για κήρυξη της δασικής έκτασης αναδασωτέας, αποφασίζουμε:

Κηρύσσουμε αναδασωτέα, με σκοπό την διατήρηση του χαρακτήρα του δάσους πεύκης και την αποκατάσταση της βλάστησης, με φυσική αναγέννηση, η οποία καταστράφηκε από πυρκαγιά κατά τον Μάρτιο του 2004, έκταση εμβαδού 4460 τ.μ., που βρίσκεται στη θέση «Δεξαμενή Κολλά» του Δημοτικού Διαμερίσματος Βωλάδος, Δήμου Καρπάθου, Νήσου Καρπάθου, Νομού Δωδεκανήσου, η οποία απεικονίζεται στο σχεδιάγραμμα που επισυνάπτεται και αποτελεί αναπόσπαστο μέρος της παρούσας, με τα στοιχεία (1, 2, ... , 8, 9, 1) και έχει όρια:

Ανατολικά: Δημόσιο Δάσος Τραχείας Πεύκης και Χέρσο αγρό.

Δυτικά: Δημόσιες Δασικές και βραχώδεις εκτάσεις.

Βόρεια: Χέρσο αγρό.

Νότια: Δημόσιες Δασικές και Χορτολιβαδικές εκτάσεις.

Η απόφαση αυτή να δημοσιευθεί στην Εφημερίδα της Κυβερνήσεως.

Ρόδος, 25 Ιουνίου 2004

Ο Γενικός Γραμματέας Περιφέρειας
ΧΑΡΑΛΑΜΠΟΣ ΚΟΚΚΙΝΟΣ

